

ΕΦΗΜΕΡΙΣ ΤΗΣ ΚΥΒΕΡΝΗΣΕΩΣ
ΤΗΣ ΕΛΛΗΝΙΚΗΣ ΔΗΜΟΚΡΑΤΙΑΣ

ΕΝ ΑΘΗΝΑΙΣ ΤΗι 2 ΙΟΥΛΙΟΥ 1982 | ΤΕΥΧΟΣ ΤΕΤΑΡΤΟΝ | ΑΡΙΘΜΟΣ ΦΥΛΛΟΥ 323

ΠΕΡΙΕΧΟΜΕΝΑ

ΑΠΑΛΛΟΤΡΙΩΣΕΙΣ

ΑΠΟΦΑΣΕΙΣ

ΑΝΑΚΟΙΝΩΣΕΙΣ

ΠΟΛΕΟΔΟΜΙΑ

ΑΠΟΦΑΣΕΙΣ

ΑΝΑΚΟΙΝΩΣΕΙΣ

ΑΠΑΛΛΟΤΡΙΩΣΕΙΣ

ΑΠΟΦΑΣΕΙΣ

Ἀριθ. Ζ/276 (1)

Κήρυξη ὡς ἀναδασωτέας διακατεχόμενης δασικῆς ἐκτάσεως 0.265 στρέμμ. στὴ θέση «Θανασούλα Μύλοι» περιφέρειας τοῦ Δήμου Ψαχνῶν Ν. Εὐβοίας.

Ο ΝΟΜΑΡΧΗΣ ΕΥΒΟΙΑΣ

Ἔχοντας ὑπόψη:

1. Τὸ ἄρθρο 117 παράγρ. 3 τοῦ Συντάγματος τῆς Ἑλλάδος.

2. Τὶς διατάξεις τοῦ Ν. 998/79 «περὶ προστασίας δασῶν κλπ.», ἤτοι: α) Τοῦ ἄρθρου 41 παρ. 1, β) τοῦ ἄρθρου 38 παρ. 1.

3. Τὶς περὶ διοικητικῆς ἀποκεντρώσεως διατάξεις.

4. Τὶς διαταγὲς τοῦ Ὑπουργείου Γεωργίας: α) 160417/1180/8.7.80 καὶ β) 182447/24.9.80.

5. Τὴν 671/10.2.82 ἀναφορὰ τοῦ Δασαρχείου Χαλκίδος περὶ κηρύξεως ὡς ἀναδασωτέας τῆς ἀναφερομένης ἐκτάσεως, ποὺ ὑλοτομήθηκε (ἐκχερσώθηκε), ἀποφασίζουμε:

Κηρύσσουμε ὡς ἀναδασωτέα, μὲ σκοπὸ τὴ διατήρηση τοῦ χαρακτήρα τοῦ δάσους καὶ τὴν προστασία καὶ ἀνάπτυξη τῆς δασικῆς βλαστήσεως, τὴ διακατεχόμενη δασικὴ ἔκταση τῶν 0,265 στρεμμ. ποὺ βρίσκεται στὴ θέση «Θανασούλα Μύλοι» τοῦ Δήμου Ψαχνῶν Ν. Εὐβοίας καὶ ποὺ προσδιορίζεται μὲ τὰ στοιχεῖα Α—Β—Γ—Δ—Ε, ὅπως φαίνονται στὸ συνημμένο τοπογραφικὸ διάγραμμα τὸ ὁποῖο ἀποτελεῖ ἀναπόσπαστο μέρος τῆς ἀποφάσεως αὐτῆς καὶ ἔχει ὅρια:

Ἀνατολικά: Διακατεχόμενο δάσος Ψαχνῶν.

Δυτικά: Ἀγροτικὸς δρόμος.


Βόρεια: Ὁμοίως.

Νότια: Διακατεχόμενο δάσος Ψαχνῶν.

Ἡ ἀπόφαση αὐτὴ νὰ δημοσιευθεῖ στὴν Ἐφημερίδα τῆς Κυβερνήσεως.

Χαλκίδα, 15 Ἀπριλίου 1982

Ὁ Νομάρχης
ΕΥΤΥΧΙΟΣ ΚΟΝΤΟΜΑΡΗΣ

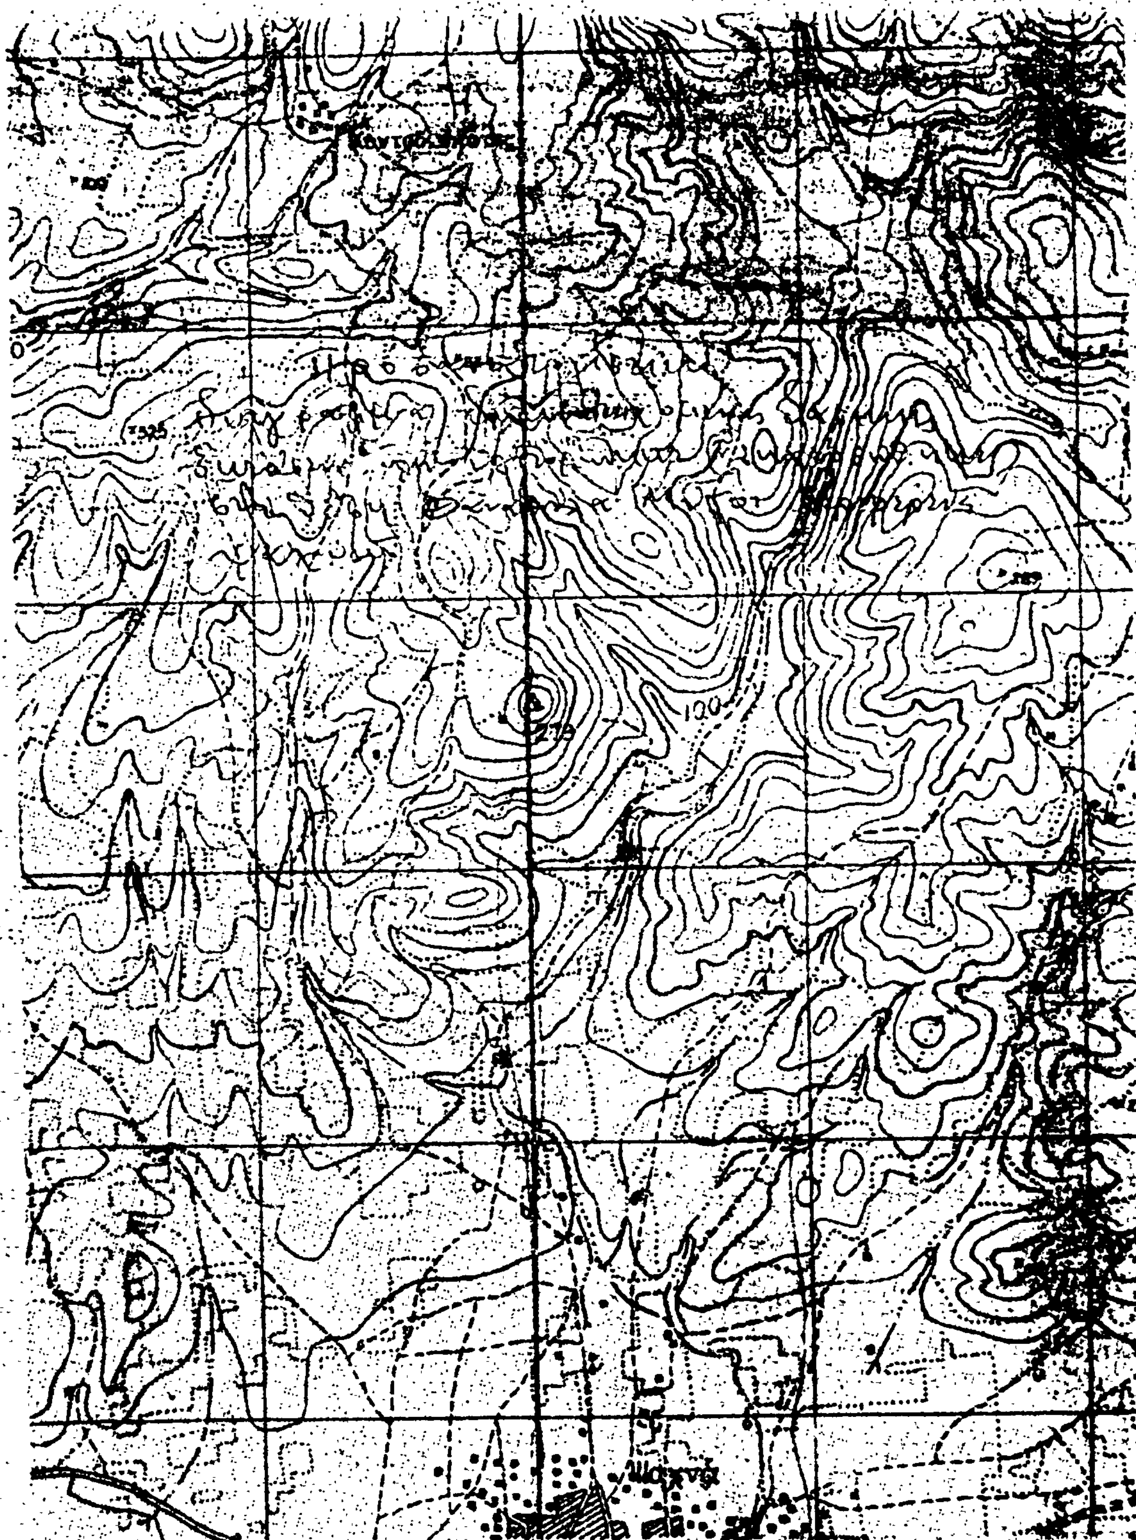

Συνκεραμέτρησις εδάφεως αιγιαλού Θαλάσσης
Νότος περιοχής Ψαχνών από τον Αρτεμη.
Εντολ. Ευαγγελάτη.

Β

Αγροτικός δρόμος

Α 31μ. Β

Αγροτικός δρόμος 7μ.

5μ. Αγροτικός δρόμος

Ε = 0,265 στρ.

Ε 17μ. Δ 14μ. Γ

Δίκτυο δάσος Ψαχνών Κλίμαξ 1:50

1000μ

Πόλη Ψαχνών

ΘΕΩΡΗΘΗ
Σύμφωνα με την Ε/276/82
απόφαση Νομάρχου Εύβοιας
Ο ΘΕΩΡΩΝ
ΜΙΧΑΗΛ ΚΟΥΤΣΟΜΑΡΗΣ

Θεωρήθη
Χαλκίς 15/4/1982
Ο Δασάρχης Χαλκίδος

Ψαχνά 25-11-1981
Συντάξας
Αχιλλέας Κυριάκος

ΑΝΑΚΟΙΝΩΣΕΙΣ

'Αριθ. Β2 1260 (2)

'Ανακοίνωση παρακαταθέσεως ἀποζημιώσεως γιὰ ἀπαλλοτρίωση ἀκινήτων πρὸς κατασκευὴ τῆς κυρίας διώρυγας Κυδερίου 'Αργολικοῦ πεδίου.

Ο ΥΠΟΥΡΓΟΣ ΔΗΜΟΣΙΩΝ ΕΡΓΩΝ

Σύμφωνα μέ: 1) Τὰ ἄρθρα 7 καὶ 8 τοῦ Ν.Δ. 797/1971 «περὶ ἀναγκαστικῶν ἀπαλλοτριώσεων» καὶ 2) τὴν παράγρ. IV τῆς ΕΔ2α/01/25/Φ.2.2.1/20.3.82 ἀπόφ. Ύπ. Δημ. ἔργων ('Εγκ. Ε.43) ΦΕΚ 149/6.4.82, τ. Β' περὶ μεταβιβάσεως ἁρμοδιοτήτων, γνωστοποιοῦμε:

α) Σὲ ὅσους ἔχουν ἢ διεκδικοῦν δικαιώματα κυριότητας σὲ ἀκίνητα ποὺ ἀπαλλοτριώθηκαν ἀναγκαστικὰ μὲ τὴν ἀριθ. Δ.6414/4924/1980 κοινὴ ἀπόφαση τῶν 'Υπουργῶν Οἰκονομικῶν καὶ Δημ. Ἔργων (ΦΕΚ 43/1980, τ. Δ') γιὰ τὴν κατασκευὴ τῆς κυρίας διώρυγος Κυδερίου 'Αργολικοῦ πεδίου (Μύλων—Ἄργους).

β) Τοὺς ἐνυπόθηκους δανειστὲς καὶ τοὺς τρίους διεκδικητὲς τῶν ἀκινήτων αὐτῶν, ὅτι ἡ ἀποζημίωση τῆς ἐδαφικῆς ἐπιφάνειας καὶ τῶν ἐπικειμένων της, ὅπως περιγράφονται στὸ σχετικὸ κτηματολογικὸ πίνακα, ἡ ὁποία καθορίσθηκε μὲ τὴν ἀριθ. 271/81 ἀπόφαση τοῦ Μονομελοῦς Πρωτοδικείου Ναυπλίου ἔχει παρακατατεθεῖ στὸ γραφεῖο Παρακαταθηκῶν Ἄργους.

Σχετικὰ ἔχει ἐκδοθεῖ τὸ ἀριθ. 5190/5.5.82 γραμμάτιο συστάσεως παρακαταθήκης εἴκοσι πέντε χιλιάδων ἑξακοσίων (25.600) δραχ.

Ἡ ἀποζημίωση θὰ ἀποδοθεῖ στὰ πρόσωπα ποὺ θὰ ἀναγνωρισθοῦν δικαιοῦχοι κατὰ τὴ νόμιμη διαδικασία.

Ἡ ἀνακοίνωση αὐτὴ νὰ δημοσιευθεῖ στὴν Ἐφημερίδα τῆς Κυβερνήσεως.

'Αθῆναι, 26 Μαΐου 1982

Μὲ Ἐντολὴ Ὑπουργοῦ
Ὁ Διευθυντὴς
Γ. ΘΕΟΔΟΣΙΑΔΗΣ

'Αριθ. Β2/1363 (3)

'Ανακοίνωση παρακαταθέσεως ἀποζημιώσεως γιὰ ἀπαλλοτρίωση ἀκινήτων γιὰ τὴν κατασκευὴ παρακαμπτηρίου ὁδοῦ πρὸς Βραΐλα (χ.θ. 4 συν 445,35 — 6 συν 862,31).

Ο ΥΠΟΥΡΓΟΣ ΔΗΜΟΣΙΩΝ ΕΡΓΩΝ

Σύμφωνα μέ: 1) Τὰ ἄρθρα 7 καὶ 8 τοῦ Ν.Δ. 797/1971 «περὶ ἀναγκαστικῶν ἀπαλλοτριώσεων» καὶ 2) τὴν παράγρ. IV τῆς ΕΔ2α/01/25/Φ.2.2 1/20.3.82 ἀπόφ. Ύπ. Δημοσ. Ἔργων ('Εγκ. Ε.43) ΦΕΚ 149/6.4.82, τ. Β' περὶ μεταβιβάσεως ἁρμοδιοτήτων, γνωστοποιοῦμε:

α) Σὲ ὅσους ἔχουν ἢ διεκδικοῦν δικαιώματα κυριότητας σὲ ἀκίνητα ποὺ ἀπαλλοτριώθηκαν ἀναγκαστικὰ μὲ τὴν ἀριθ. Δ.6410/4098/25.11.78 κοινὴ ἀπόφαση τῶν Ὑπουργῶν Οἰκονομικῶν καὶ Δημοσίων Ἔργων (ΦΕΚ 640/5.12.78, Τ. Δ') γιὰ κατασκευὴ παρακαμπτηρίου ὁδοῦ πρὸς Βραΐλα (χ.θ. 4 συν 445,35 — 6 συν 862.31).

β) Τοὺς ἐνυπόθηκους δανειστὲς καὶ τοὺς τρίτους διεκδικητὲς τῶν ἀκινήτων αὐτῶν, ὅτι ἡ ἀποζημίωση τῆς ἐδαφικῆς ἐπιφάνειας καὶ τῶν ἐπικειμένων της, ὅπως περιγράφονται σὸ σχετικὸ κτηματολογικὸ πίνακα, ἡ ὁποία καθορίστηκε μὲ τὴν ἀριθ. 9/28.1.81 ἀπόφαση τοῦ Μονομελοῦς Πρωτοδικείου Ἀμφίσσης ἔχει παρακατατεθεῖ στὸ Γραφεῖο Παρακαταθηκῶν Λιδωρικίου.

Σχετικὰ ἔχει ἐκδοθεῖ τὸ ἀριθ .6622/27.4.82 γραμμάτιο συστάσεως παρακαταθήκης πενήντα ὀκτὼ χιλιάδες (58.000) δραχ.

Ἡ ἀποζημίωση θὰ ἀποδοθεῖ στὰ πρόσωπα ποὺ θὰ ἀναγνωρισθοῦν δικαιοῦχοι κατὰ τὴ νόμιμη διαδικασία.

Ἡ ἀνακοίνωση αὐτὴ νὰ δημοσιευθεῖ στὴν Ἐφημερίδα τῆς Κυβερνήσεως.

'Αθῆναι, 26 Μαΐου 1982

Μὲ ἐντολὴ Ὑπουργοῦ
Ὁ Διευθυντὴς
Γ. ΘΕΟΔΟΣΙΑΔΗΣ

'Αριθ. Β2/γ 1393 (4)

'Ανακοίνωση παρακαταθέσεως ἀποζημιώσεως γιὰ ἀπαλλοτρίωση ἀκινήτων γιὰ τὴν κατασκευὴ τοῦ ἔργου Ἑνωτικῆς διώρυγος Ἀλιάκμονα — Ἀξιοῦ.

Ο ΥΠΟΥΡΓΟΣ ΔΗΜΟΣΙΩΝ ΕΡΓΩΝ

Σύμφωνα μέ: 1) Τὰ ἄρθρα 7 καὶ 8 τοῦ Ν.Δ. 797/1971 «περὶ ἀναγκαστικῶν ἀπαλλοτριώσεων», 2) τὴν παράγραφο IV τῆς ΕΔ2α/01/25/Φ.2.2./1/20.3.82 ἀπόφ. Ύπ. Δημοσ. Ἔργων ('Εγκ. Ε.43) ΦΕΚ 149/1982, τ. Β' περὶ μεταβιβάσεως ἁρμοδιοτήτων, γνωστοποιοῦμε:

α) Σὲ ὅσους ἔχουν ἢ διεκδικοῦν δικαιώματα κυριότητας σὲ ἀκίνητα ποὺ ἀπαλλατριώθηκαν ἀναγκαστικὰ μὲ τὴ Δ.3129/220/9.2.79 κοινὴ ἀπόφαση τῶν Ὑπουργῶν Οἰκονομικῶνκαὶ Δημοσίων Ἔργων (ΦΕΚ 137/3.3.79) γιὰ κατασκευὴ τοῦ ἔργου Ἑνωτικῆς διώρυγος Ἀλιάκμονος — Ἀξιοῦ.

β) Τοὺς ἐνυπόθηκους δανειστὲς καὶ τοὺς τρίτους διεκδικητὲς τῶν ἀκινήτων αὐτῶν, ὅτι ἡ ἀποζημίωση τῆς ἐδαφικῆς ἐπιφάνειας καὶ τῶν ἐπικειμένων της, ὅπως περιγράφονται στὸ σχετικὸ κτηματολογικὸ πίνακα, ἡ ὁποία καθορίστηκε μὲ τὴν 66/4.2.81 ἀπόφαση τοῦ Μονομελοῦς Πρωτοδικείου Βεροίας ἔχει παρακατατεθεῖ στὸ Γραφεῖο Παρακαταθηκῶν Ἀλεξανδρείας.

Σχετικὰ ἔχει ἐκδοθεῖ τὸ ἀριθ. 7101/30.4.82 γραμμάτιο συστάσεως παρακαταθήκης δραχ. 2.802.955 (δύο ἑκατομμύρια ὀκτακόσιες δύο χιλιάδες ἐννιακόσιες πενήντα πέντε).

Ἡ ἀποζημίωση θὰ ἀποδοθεῖ στὰ πρόσωπα ποὺ θὰ ἀναγνωρισθοῦν δικαιοῦχοι κατὰ τὴ νόμιμη διαδικασία.

Ἡ ἀνακοίνωση αὐτὴ νὰ δημοσιευθεῖ στὴν Ἐφημερίδα τῆς Κυβερνήσεως.

'Αθῆναι, 26 Μαΐου 1982

Μὲ Ἐντολὴ Ὑπουργοῦ
Ὁ Διευθυντὴς
Γ. ΘΕΟΔΟΣΙΑΔΗΣ

'Αριθ. Β2/γ 1397 (5)

'Ανακοίνωση παρακαταθέσεως ἀποζημιώσεως γιὰ ἀπαλλοτρίωση ἀκινήτων γιὰ τὴν κατασκευὴ ἔργου χειμάρρου Κερκινήτου καὶ τάφρου ΣΤ2 τῆς περιοχῆς Δυτικοῦ ἀναχώματος λίμνης Κερκίνης.

Ο ΥΠΟΥΡΓΟΣ ΔΗΜΟΣΙΩΝ ΕΡΓΩΝ

Σύμφωνα μέ: 1) Τὰ ἄρθρα 7 καὶ 8 τοῦ Ν.Δ. 797/1971 «περὶ ἀναγκαστικῶν ἀπαλλοτριώσεων» καὶ 2) τὴν παράγρ. IV τῆς ΕΔ2α/01/25/Φ.2.2.1/20.3.82 ἀπόφ. Ύπ. Δημοσ. Ἔργων ('Εγκ. Ε.43) ΦΕΚ 149/82, τ. Β' περὶ μεταβιβάσεως ἁρμοδιοτήτων, γνωστοποιοῦμε:

α) Σὲ ὅσους ἔχουν ἢ διεκδικοῦν δικαιώματα κυριότητας σὲ ἀκίνητα ποὺ ἀπαλλοτριώθηκαν ἀναγκαστικὰ μὲ τὴ Δ.5706/5978/1977 κοινὴ ἀπόφαση τῶν Ὑπουργῶν Οἰκονομικῶν καὶ Δημοσίων Ἔργων ΦΕΚ 415/77, τ. Α') γιὰ τὴν κατασκευὴ ἔργου χειμάρρου Κερκινήτου καὶ τάφρου ΣΤ2 τῆς περιοχῆς Δυτικοῦ ἀναχώματος λίμνης Κερκίνης.

β) Τοὺς ἐνυπόθηκους δανειστὲς καὶ τοὺς τρίτους διεκδικητὲς τῶν ἀκινήτων αὐτῶν, ὅτι ἡ ἀποζημίωση τῆς ἐδαφικῆς ἐπιφάνειας καὶ τῶν ἐπικειμένων της, ὅπως περιγράφονται στὸ σχετικὸ κτηματολογικὸ πίνακα, ἡ ὁποία καθορίστηκε μὲ τὴν 246/1979 ἀπόφαση τοῦ Μονομελοῦς Πρωτοδικείου Σερρῶν

έχει παρακατατεθεί στό Γραφείο Παρακαταθηκών Σιδηροκάστρου.

Σχετικά έχει εκδοθεί τό άριθ. 5525/13.5.82 γραμμάτιο συστάσεως παρακαταθήκης δραχ. 38.000 (τριάντα όκτώ χιλιάδες).

Ή αποζημίωση θά αποδοθεί στά πρόσωπα πού θά αναγνωρισθοϋν δικαιούχοι κατά τή νόμιμη διαδικασία.

Ή ανακοίνωση αυτή νά δημοσιευθεί στήν Έφημερίδα τής Κυβερνήσεως.

Αθήναι, 26 Μαΐου 1982

Μέ Έντολή Υπουργού
Ό Διευθυντής
Γ. ΘΕΟΔΟΣΙΑΔΗΣ

Άριθ. Β2/1432 (6)

Ανακοίνωση παρακαταθέσεως αποζημιώσεως γιά απαλλοτρίωση ακινήτων γιά τήν κατασκευή τής κυρίας διώρυγος Κυβερίου Αργολικού πεδίου.

Ο ΥΠΟΥΡΓΟΣ ΔΗΜΟΣΙΩΝ ΕΡΓΩΝ

Σύμφωνα: 1) Μέ τά άρθρα 7 καί 8 τού Ν.Δ. 797/71 «περί αναγκαστικών απαλλοτριώσεων» καί 2) τήν παράγρ. IV τής ΕΔ2α/01/25/Φ.2.2.1/20.3.82 απόφ. Υπ. Δημ. Έργων (Έγκ. Ε. 43) ΦΕΚ 149/82, τ. Β' περί μεταβιβάσεως αρμοδιοτήτων, γνωστοποιούμε: α) Σέ όσους έχουν ή διεκδικοΰν δικαιώματα κυριότητας σέ ακίνητα πού απαλλοτριώθηκαν αναγκαστικά μέ τήν αριθ. Δ. 7830/5046/78 κοινή απόφαση τών Υπουργών Οικονομικών καί Δημοσίων Έργων (ΦΕΚ 3/1989, τ. Δ') γιά κατασκευή τής κυρίας διώρυγος Κυβερίου Αργολικού πεδίου (Μύλων — Άργους).

β) Τούς ενυπόθηκους δανειστές καί τούς τρίτους διεκδικητές τών ακινήτων αυτών, ότι ή αποζημίωση τής εδαφικής επιφάνειας καί τών επικειμένων της, όπως περιγράφονται στό σχετικό κτηματολογικό πίνακα, ή οποία καθορίστηκε μέ τήν αριθ. 14/1980 απόφαση τού Εφετείου Ναυπλίου έχει παρακατατεθεί στό γραφείο Παρακαταθηκών Άργους.

Σχετικά έχει εκδοθεί τό αριθ. 5191/5.5.82 γραμμάτιο συστάσεως παρακαταθήκης τριάντα εννέα χιλιάδων (39.000) δραχμών.

Ή αποζημίωση θά αποδοθεί στά πρόσωπα πού θά αναγνωρισθοΰν δικαιούχοι κατά τή νόμιμη διαδικασία.

Ή ανακοίνωση αυτή νά δημοσιευθεί στήν Έφημερίδα τής Κυβερνήσεως.

Αθήναι, 26 Μαΐου 1982

Μέ Έντολή Υπουργού
Ό Διευθυντής
Γ. ΘΕΟΔΟΣΙΑΔΗΣ

Άριθ. 1441 (7)

Ανακοίνωση γιά παρακατάθεση αποζημιώσεως, από αναγκαστική απαλλοτρίωση ακινήτων γιά τήν κατασκευή τής Επαρχιακής οδού Νεαπόλεως —Βελανιδίων (τμήμα Βελανιδίων —Αγίου Νικολάου), τού Νομού Λακωνίας.

Ο ΠΡΟΕΔΡΟΣ ΤΟΥ ΝΟΜΑΡΧΙΑΚΟΥ ΤΑΜΕΙΟΥ ΛΑΚΩΝΙΑΣ

1. Έχοντας υπόψη τά άρθρα 7 καί 8 τού Ν. Δ. 797/1971 «περί αναγκαστικών απαλλοτριώσεων», γνωστοποιούμε στους κατωτέρω:

α) Εκείνους πού αξιώνουν δικαιώματα κυριότητας στά δυνάμει τής Ο—243/Φ. 1143/16.1.1980 αποφάσεως τού Νομάρχη Λακωνίας (ΦΕΚ 131/26.2.1980 τ. Δ') αναγκαστικά απαλλοτριωθέντα ακίνητα γιά τήν κατασκευή τής Επαρχιακής οδού Νεαπόλεως —Βελανιδίων (τμήμα Βελανιδίων —Αγίου Νικολάου), τού Νομού Λακωνίας.

β) Στούς τυχόν εγγεγραμμένους ενυποθήκους στά ακίνητα αυτά, ή κατασχόντες δανειστές ή τρίτους διεκδικητές ότι ή, δυνάμει τής 46/1980 δικαστικής αποφάσεως τού Μονομελούς Πρωτοδικείου Γυθείου, καθορισθείσα προσωρινή τιμή αποζημιώσεως γιά όλα τά ακίνητα, μαζί μέ τά επικείμενα, καθώς αυτά εικονίζονται στό οικείο κτηματολογικό διάγραμμα καί στό σχετικό κτηματολογικό πίνακα, κατατέθηκε στό Ταμείο Παρακαταθηκών καί Δανείων καί εκδόθηκε γι' αυτό τό Νο 605/24.5.1980 γραμμάτιο συστάσεως παρακαταθήκης τού Γραφείου Παρακαταθηκών Νεαπόλεως Λακωνίας ποσού δραχμών (462.300).

2. Ή αποζημίωση αυτή είναι αποδοτέα στούς κατά Νόμο δικαιούχους.

Ή παρούσα ανακοίνωση νά δημοσιευθεί στήν Έφημερίδα τής Κυβερνήσεως.

Σπάρτη, 28 Μαΐου 1982

Ό Πρόεδρος
ΓΙΑΝΝΗΣ ΣΑΒΒΑΛΑΝΟΣ

ΠΟΛΕΟΔΟΜΙΑ

ΑΠΟΦΑΣΕΙΣ

Άριθ. Γ. 17.946/1223 (8)

Αναστολή τών οικοδομικών εργασιών στήν εντός τού εγκεκριμένου ρυμοτομικού σχεδίου περιοχή Ηρακλείου (Κρήτης)».

Ο ΥΠΟΥΡΓΟΣ ΧΩΡΟΤΑΞΙΑΣ, ΟΙΚΙΣΜΟΥ ΚΑΙ ΠΕΡΙΒΑΛΛΟΝΤΟΣ

Έχοντας υπόψη:

1. Τίς διατάξεις τού από 17 Ιουλίου 1923 Ν. Δ/τος «περί σχεδίων πόλεων κ.λ.π.» όπως μεταγενέστερα τροποποιήθηκαν καί συμπληρώθηκαν καί ειδικότερα τήν παράγραφο 2 τού άρθρου 8 όπως ή παράγραφος αυτή προστέθηκε μέ τό άρθρο 1 τού Ν. 551/1977 (ΦΕΚ 68/Α).

2. Τίς διατάξεις τού Ν. 1032/1980 «περί συστάσεως Υπουργείου Χωροταξίας, Οικισμού καί Περιβάλλοντος» (ΦΕΚ 57/Α) καί ειδικότερα τά άρθρα 2, 3 καί 7.

3. Τήν από 30.4.1982 εισήγηση - αιτιολογημένη έκθεση τής Διευθύνσεως Παραδοσιακών Οικισμών καί Περιβάλλοντος, αποφασίζουμε:

Απαγορεύονται γιά τρεις (3) μήνες οι οικοδομικές εργασίες καί ή χορήγηση οικοδομικών αδειών στά οικόπεδα τής περιοχής τού Ένετικοΰ Επιπρομαχώνα Vitturi, τού ρυμοτομικού σχεδίου Ηρακλείου (Κρήτης), όπως αυτή φαίνεται περικλειόμενη μέ κόκκινη διακεκομμένη γραμμή στό σχετικό πρωτότυπο διάγραμμα σέ κλίμακα: 1:5.000, πού θεωρήθηκε από τόν Προϊστάμενο τής Διευθύνσεως Πολεοδομικών Εφαρμογών μέ τήν υπ' αριθ. Γ. 17946/1982 πράξη του καί πού αντίτυπό του δημοσιεύεται συνοπτικά μέ τήν απόφαση αυτή.

Αθήνα, 12 Μαΐου 1982

Ο ΥΠΟΥΡΓΟΣ
ΑΝΤΩΝΙΟΣ ΤΡΙΤΣΗΣ


ΗΡΑΚΛΕΙΟΝ 1:5000


Ν. ΑΛΙΚΑΡΝΑΣΣΟΣ

ΑΝΑΚΟΙΝΩΣΕΙΣ

(9)

Εἰδοποίησις γενομένης παρακαταθέσεως, δι' ἀποζημίωσιν προσκυρωθείσης ἐκτάσεως, κειμένης ἐν Μεταμορφώσει Ἀττικῆς, ὁδὸς Χλόης 16.

Συμφώνως τῷ ἄρθρῳ 8 τοῦ Ν.Δ. 797/71 καὶ τὸ ἀντίστοιχον ἄρθρον 24 τοῦ Α.Ν. 1731/1939 περὶ ἀναγκαστικῶν ἀπαλλοτριώσεων, γνωστοποιεῖται, μὲ τὴν παροῦσαν, ὅτι ὁ Παναγιώτης Γεωργίου Πρωτοπαππᾶς καὶ ἡ Εὐαγγελία χήρα Παναγιώτου Ζαφειράτου, τὸ γένος Γεωργίου Βαρνάβα κατέθεσαν εἰς τὸ Ταμεῖον Παρακαταθηκῶν καὶ Δανείων δραχμὰς τετρακοσίας τριάκοντα ὀκτὼ χιλιάδας ἑξακοσίας ἑβδομήκοντα πέντε (438.675) ἐπὶ τῇ ἀκολούθῳ αἰτία: Ὑπὲρ τοῦ φερομένου (εἰκαζομένου) ὡς ἰδιοκτήτου Γεωργίου Χαριδήμου Βλάχου, δι' ἀποζημίωσιν προσκυρωθείσης ἐκτάσεως ἐξ 122,50 τ.μ. δυνάμει τῆς ὑπ' ἀριθ. 22/1980 πράξεως τῆς Ὑπηρεσίας, Πολεοδομίας (Νομαρχίας Ἀνατολικῆς Ἀττικῆς), κυρωθείσης διὰ τῆς ὑπ' ἀριθ. πρωτ. 22474/1092/1980 ἀποφάσεως τοῦ Νομάρχου Ἀνατολικῆς Ἀττικῆς, κειμένης ἐν Μετ/σει Ἀττικῆς, εἰς θέσιν «Δερβίσι» καὶ ἐπὶ τῆς ὁδοῦ Χλόης 16, ἐντὸς τοῦ 67 Ο.Τ. τοῦ ἐγκεκριμμένου Σχεδίου Πόλεως τοῦ Δήμου Μετ/σεως Ἀττικῆς, ἐμφαινομένης, εἰς τὸ συνοδεῦον τὴν ἄνω πρᾶξιν, ἀπὸ 31.1.1980 τοπογραφικὸν διάγραμμα τῆς τεχνικῆς ὑπαλλήλου Α. Τουλουμτζῆ, ὑπὸ στοιχεῖα (32-45-34-46-47-32) τοῦ ὡς ἄνω ποσοῦ ἀποζημιώσεως καθορισθέντος, διὰ τῆς ὑπ' ἀριθ. 465/1982 ἀποφάσεως τοῦ Μονομελοῦς Πρωτοδικείου Ἀθηνῶν, ἀποδοτέον κατὰ νόμον, ἐκδοθέντος πρὸς τοῦτο τοῦ ὑπ' ἀριθ. 663319/15.6.1982 γραμματίου συστάσεως παρακαταθήκης τοῦ ἐν Ἀθήναις ἑδρεύοντος Τ.Π. καὶ Δ καὶ ὅπερ γραμμάτιον κατετέθη παρὰ τῷ Συμ/φῳ Ἀθηνῶν Ἐμμανουὴλ Γ. Μακρόγλου, κατοίκῳ Ἀθηνῶν (Πειραιῶς 1) συνταχθείσης τῆς ὑπ' ἀριθ. 38/16.6.1982 πράξεως, ἧς ἀντίγραφον ἔχει παραγγελθῆ νὰ ἐπιδοθῇ, εἰς τὸν ἄνω εἰκαζόμενον ἰδιοκτήτων.

Τὰ ἀνωτέρω γνωστοποιοῦνται παντὶ ἔχοντι ἔννομον συμφέρον, πρὸς γνῶσιν καὶ διὰ τὰς νομίμους συνεπείας.

Ἐν Ἀθήναις τῇ 16 Ἰουνίου 1982

Ὁ Πληρεξούσιος Δικηγόρος
ΠΑΝΑΓΙΩΤΗΣ Γ. ΠΡΩΤΟΠΟΠΠΑΣ

(Ἀριθ. τριπλ. Ταμ. Δικ. Εἰσ. Ἀθ. 17294/16.6.82).